




Pohľad z juhovýchodu

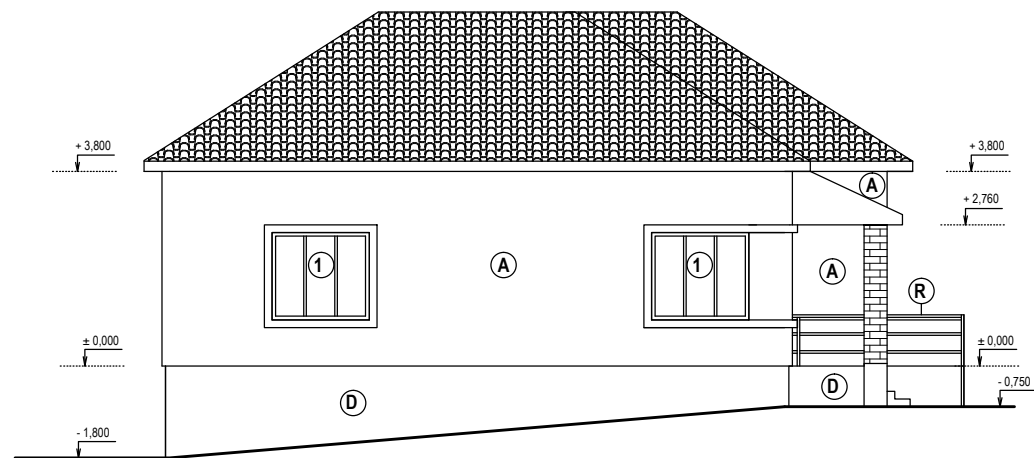


Pohľad zo severovýchodu

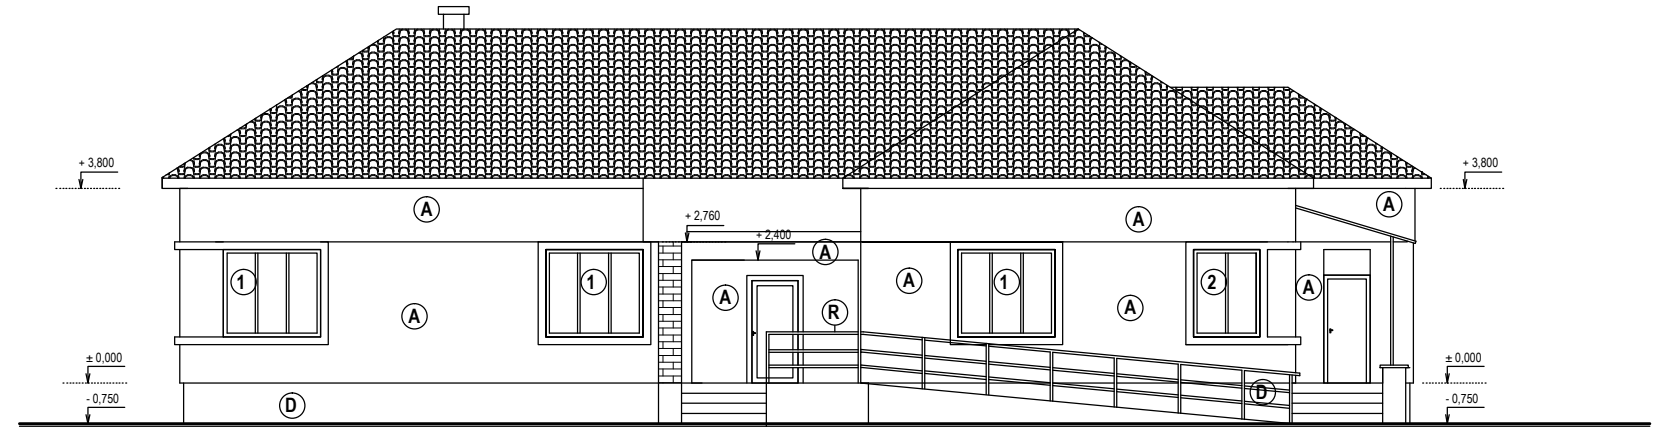

Pohľad z juhozápadu

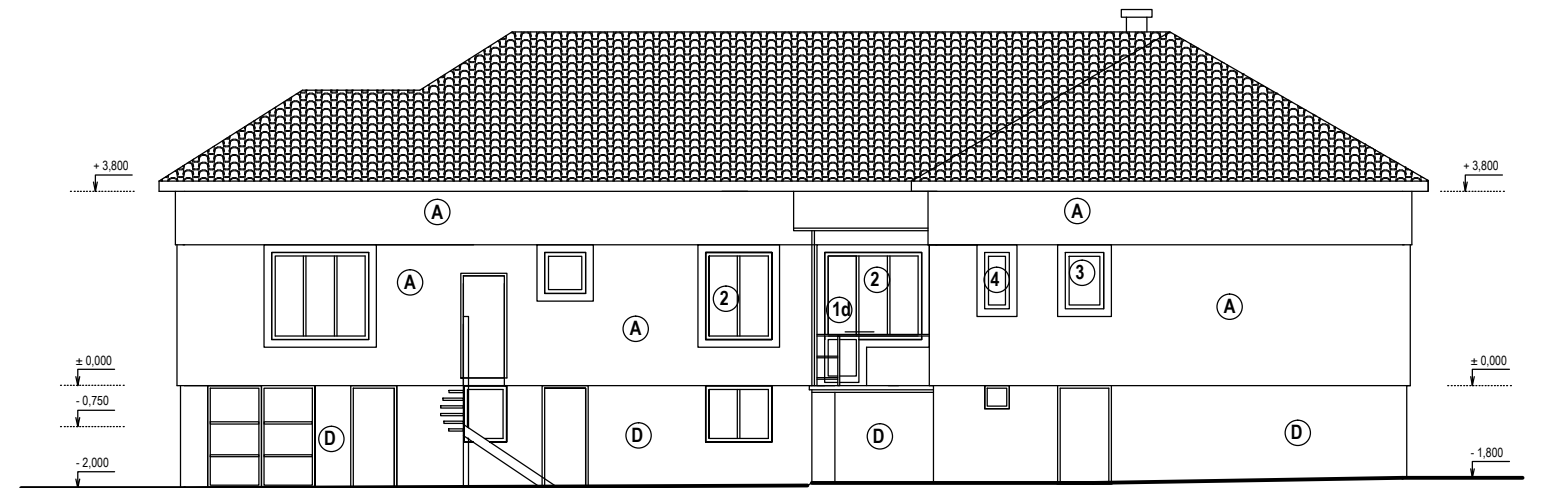

Pohľad zo severozápadu

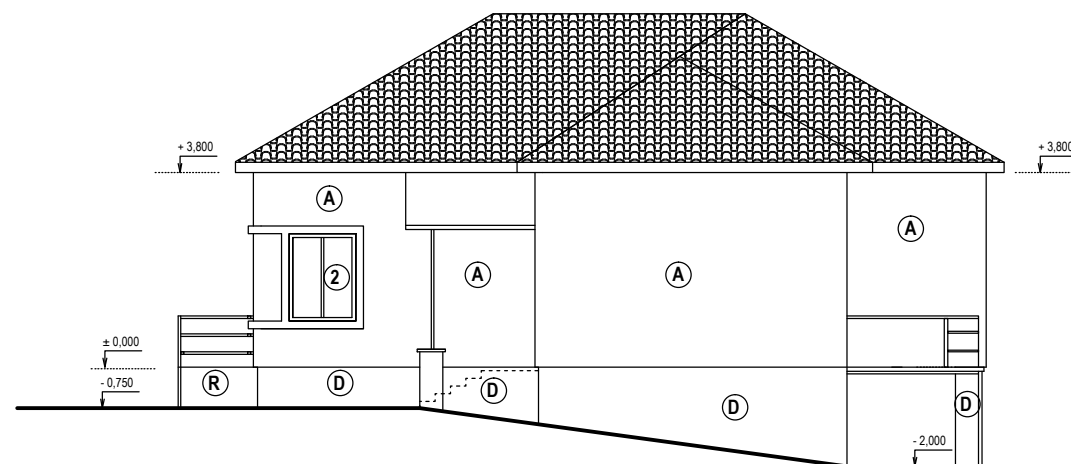

LEGENDA

- (A) (D) (C) (R) - POZRI VÝKRES AS-4 LEGENDA MATERIÁLOV
- (1) (2) (3) (4) (1d) - POZRI VÝKRES AS-7 VYPIS OKIEN A DVIER

VYPRACOVAL: Ing. J. TOMKOVA	ZODP.PROJ.: Ing. M. TOMKOVA	 Pražská 4 040 11 Košice
KRESLIL: Ing. J. TOMKOVA	OKRES: REVÚCA	
KRAJ: BANSKOBYSTRICKÝ	MIESTO: HUCÍN p.č. 215	
INVESTOR: OBEC HUCÍN, HUCÍN č. 76		FORMÁT: 3A4
NÁZOV: ZNÍŽENIE ENERGETICKEJ NÁROČNOSTI ADMINISTRATÍVNEJ BUDOVY - OBEC HUCÍN		DÁTUM: 11/2017
OBSAH: POHLADY - nový stav		STUPEŇ: PS
		Č. ZÁKAZKY: 171048
		MIERKA: 1:100
		Č. VÝKRESU: AS-6