

## Oznámenie verejnou vyhláškou

Spoločnosť **Východoslovenská distribučná a.s.** prostredníctvom Enerpro, s.r.o., ktorá spracováva projektovú dokumentáciu, pripravuje realizáciu nižšie uvedenej stavby, ktorá sa nachádza v katastrach obcí Hucín a Šivetice.

Predmetom stavby uloženie samonosného optického závesného kábla (SOK) na existujúce vonkajšie VN vedenie č. V240.

Trasa SOK začína v katastri obce Šivetice na parcele KNC č. 600/1 p.b.č. VN240\_269, pokračuje po existujúcich stĺpoch VN vedenia až k p.b.č. VN240\_PME01.1\_21, ďalej pokračuje v katastrálnom území obce Hucín od p.b.č. VN240\_PME01.1\_20 po existujúcich stĺpoch VN vedenia. Pri podpernom bode č. VN240\_PME01.1\_9 odbočí po existujúcej VN prípojke do obce Hucín. SOK končí na p.b. č. VN240\_PHU06.1\_4. VN stĺpy ostávajú pôvodné, podľa priloženej grafickej situácie.

**názov stavby: „V240 - Hucín - úprava VN vedenia (AF4-OPT)“**

Predpokladaný **termín** realizácie stavby je v roku 2024.

Východoslovenská distribučná, a.s. v zastúpení spoločnosti Enerpro, s.r.o. týmto oznamuje vlastníkom a užívateľom nehnuteľností vstup na nehnuteľnosti, ktoré majú byť predmetnou stavbou dotknuté. Ak vznikne vlastníkovi nehnuteľnosti v dôsledku realizácie stavby majetková ujma, má nárok na náhradu škody, ktorú môže žiadať od stavebníka.

Toto oznámenie bude vyvesené na úradnej tabuli obce 30 dní od dátumu jeho vyvesenia.


V prípade potreby ďalších informácií k stavbe môžete kontaktovať:

Projektant: Ing. Stanislav Počuch , kontakt: + 421 917 592 553

V Košiciach, dňa 27.11.2023

  
Ing. Stanislav Počuch  
konateľ spoločnosti

**ENERPRO, s.r.o.**  
Miškovecká 6  
040 11 Košice  
IČO: 44 324 600  
IČ DPH: SK2022669748

**OBEC HUCÍN** ②  
  
049 13

vyvesené dňa/pečiatka obce 28.11.2023


Právne informácie: Toto oznámenie je splnením oznamovacej povinnosti prevádzkovateľa distribučnej sústavy podľa ust. § 11 ods. 2 zák. č. 251/2012 Z.z. o energetike a o zmene niektorých zákonov. Realizácia stavby podľa tohto oznámenia je výkonom oprávnení prevádzkovateľa distribučnej sústavy podľa ust. § 11 ods. 1 zák. č. 251/2012 Z.z. o energetike a o zmene niektorých zákonov. V prípade neumožnenia vstupu na nehnuteľnosť podľa tohto oznámenia, berie vlastník (užívateľ) nehnuteľnosti na vedomie právne dôsledky z toho plynúce.

ENERPRO, s.r.o.  
Miškovecká 6,  
Košice, 040 11,

IČO: 44 324 600,  
IČ DPH: SK 2022669748

banka: Tatra banka, a.s.  
č. účtu: 2622815211/1100



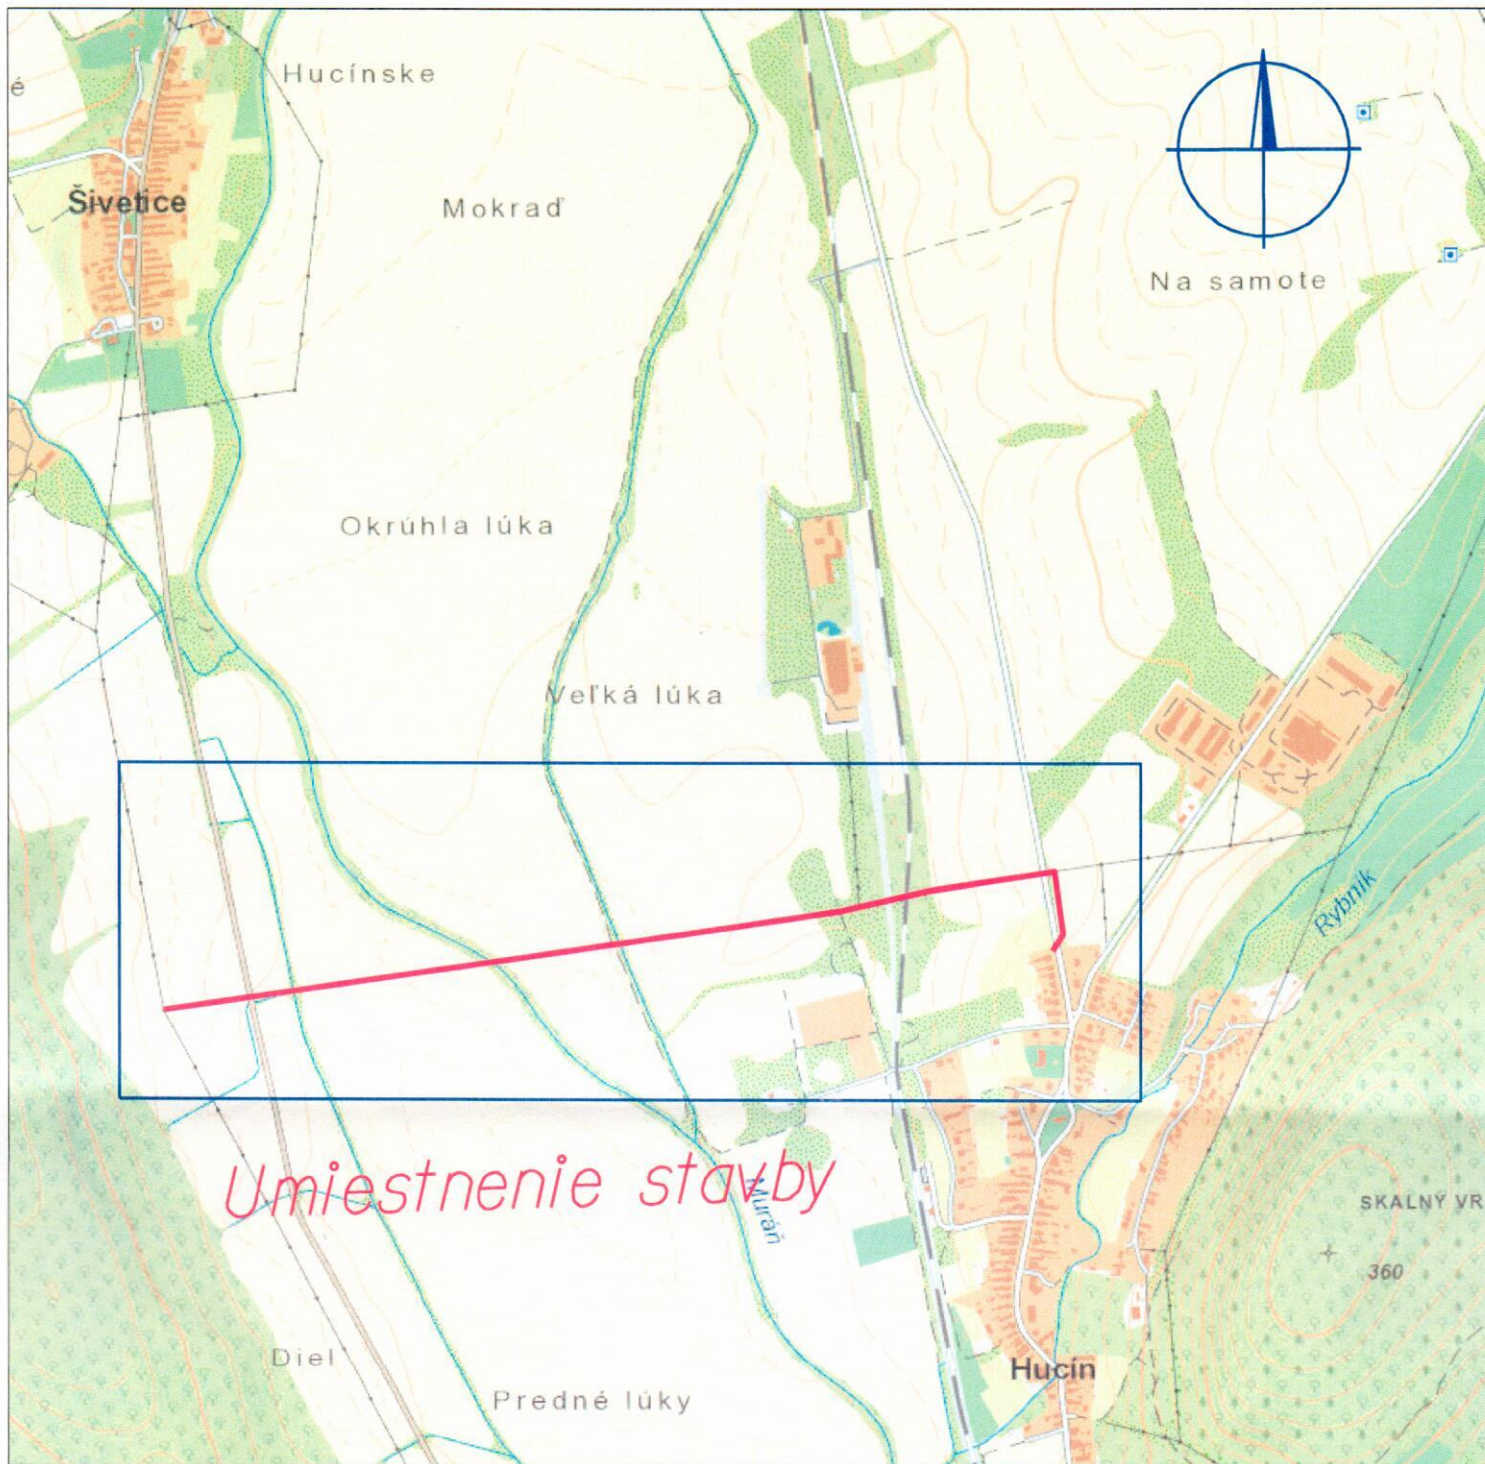

Vypracoval:	Ing. Stanislav Počuch	<b>ENERPRO</b> s.r.o.		
Projektant:	Ing. Stanislav Počuch			
Investor:	Východoslovenská distribučná, a.s.	Čís.zak.:	IP12141	
Miesto:	k.ú. Hucín, Šivetice	Stupeň:	PD	
Stavba:	V240 - Hucín - úprava VN vedenia (AF4-OPT)	Dátum:	09/2023	
Objekt:	Širšie vzťahy	Formát:	4xA4	Číslo výkr.: <b>V1</b>
Obsah:		Mierka:	1:10 000	